


## DADOS SOBRE O MUNICÍPIO

Fundação: 5 de Agosto de 1585  
População: 817.511 hab, IBGE[2020]  
Área do Município: 210,05 km<sup>2</sup>  
Área Urbana: 21,02 km<sup>2</sup>  
Altitude Média: 40 m  
Localização: 7°05'00"S e 34°50'00" O  
Municípios Limítrofes: Cabedelo, Conde,  
Bayeux e Santa Rita

## CONVENÇÕES CARTOGRÁFICAS

- Ferrovias
  - Limites Municipais
  - Limites de Bairros
  - Oria Marítima
  - Rodovias
  - Vias Principais
  - Vias
- Zoneamento Municipal**
- ZBD, Zona de Baixa Densidade
  - ZCS1, Zona de Comércio e Serviço 1
  - ZCS2, Zona de Comércio e Serviço 2
  - ZCS3, Zona de Comércio e Serviço 3
  - ZCS4, Zona de Comércio e Serviço 4
  - ZCS5, Zona de Comércio e Serviço 5
  - ZCS6, Zona de Comércio e Serviço 6
  - ZCS7, Zona de Comércio e Serviço 7
  - ZEPA1, Zona Especial de Proteção Ambiental 1
  - ZEPA2, Zona Especial de Proteção Ambiental 2
  - ZEPA3, Zona Especial de Proteção Ambiental 3
  - ZH1, Zona Habitacional 1
  - ZH2, Zona Habitacional 2
  - ZH3, Zona Habitacional 3
  - ZH4, Zona Habitacional 4
  - ZH5, Zona Habitacional 5
  - ZI1, Zona Industrial 1
  - ZI2, Zona Industrial 2
  - ZDTRL, Zona de Deposição e Tratamento de Resíduos Líquidos
  - ZDTRS, Zona de Deposição e Tratamento de Resíduos Sólidos
- Sector Especial de Áreas Verdes**
- Nome
- Bordas de Tabuleiro
  - Sector Especial de Áreas Verdes
  - Área de Influência das Praias (500m)

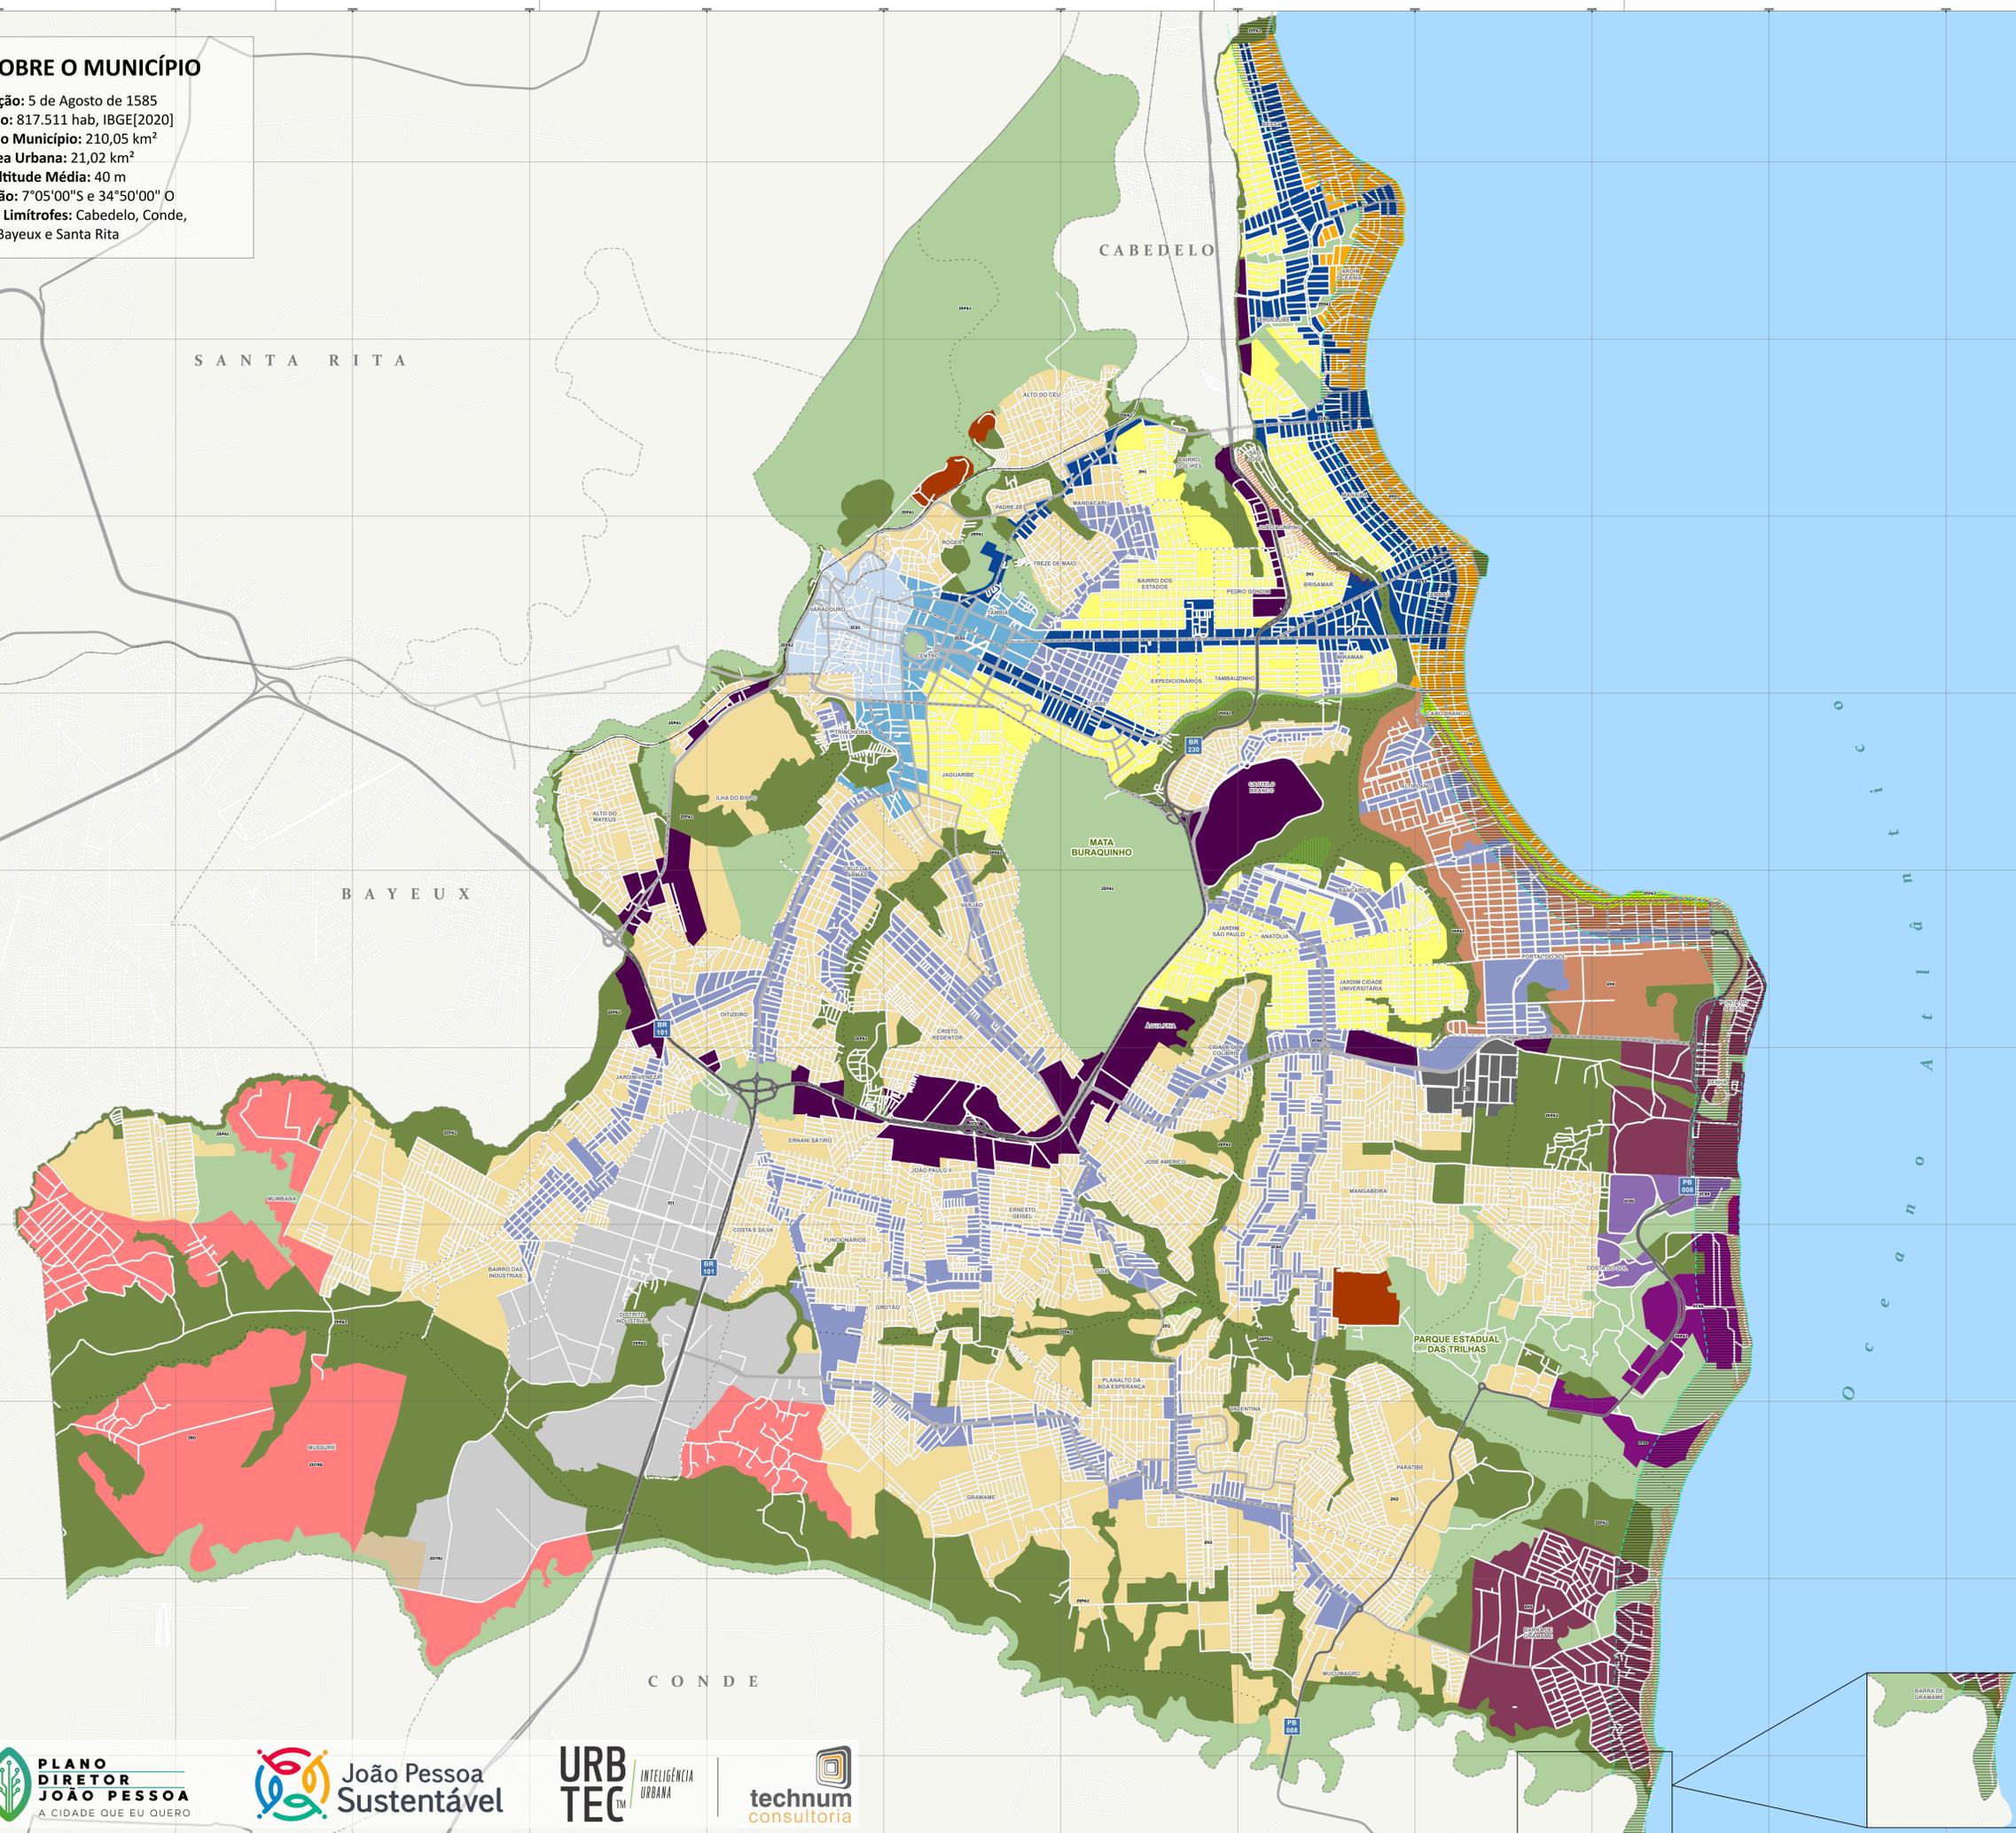

**REFERÊNCIAS:**  
ELABORAÇÃO: CONSÓRCIO JOÃO PESSOA SUSTENTÁVEL  
CONTRATANTE: PREFEITURA MUNICIPAL DE JOÃO PESSOA  
SISTEMA DE COORDENADAS: PROJETADAS  
SISTEMA DE PROJEÇÃO: UTM - UNIVERSAL TRANSVERSA DE MERCATOR | DATUM HORIZONTAL SIRGAS 2000 | F25S  
FONTES: PMJP [2023]  
PMJP [2023]<sup>1</sup>  
IBGE [2010, 2021]  
MAPBIOMAS [2021]  
DATA: dezembro de 2024  
ESCALA: 1:25.000  
ESCALA GRÁFICA:



MAIS INFORMAÇÕES



## ZONEAMENTO URBANO

ANEXO I DA LEI DE USO E OCUPAÇÃO DO SOLO  
MUNICÍPIO DE JOÃO PESSOA

